


SITUAÇÃO
 ESCALA: 1:750

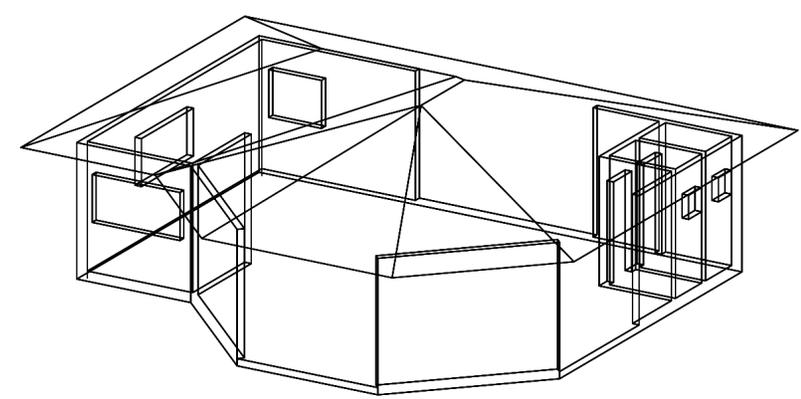

PERSPECTIVA

UNIVERSIDADE CATÓLICA DE BRASÍLIA - UCB				
DISCIPLINA	ATELÊ DE PROJETO ARQUITETÔNICO I			
CONTEÚDO	PLANTA DE SITUAÇÃO PERSPECTIVA			
TURMA	DATA	ESCALA	FRANCHA	
CAU	GPA01M0049	DEZ/2018	1:750	01/05
PROFESSOR	NELTON KETI BORGES			
ALUNO	ÉRIC SEICHI YAMADA KACHIYAMA			MATRICULA UC18100855