




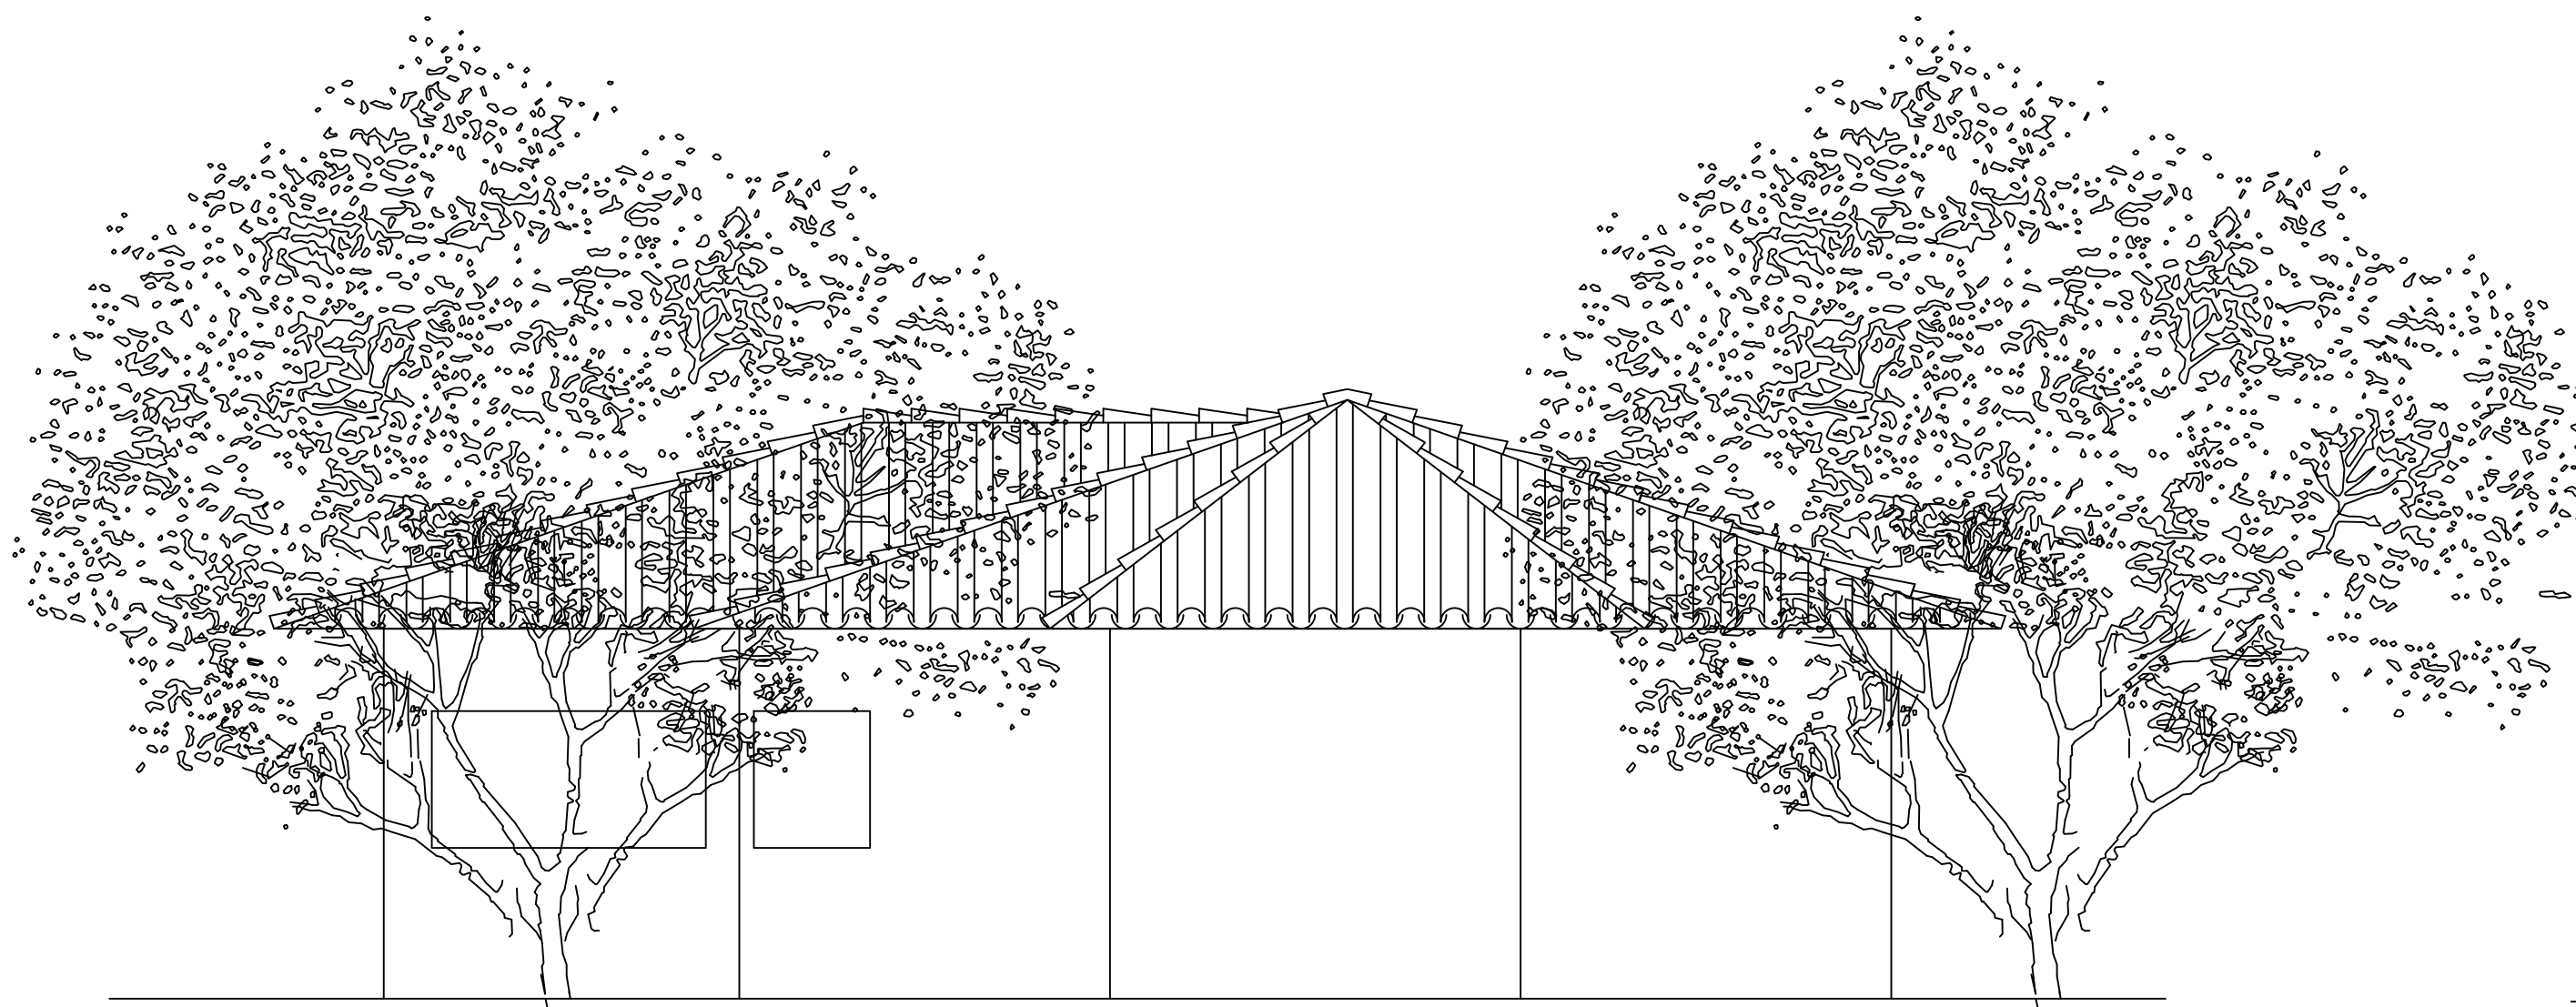

FACHADA FRONTAL
ESCALA: 1:50

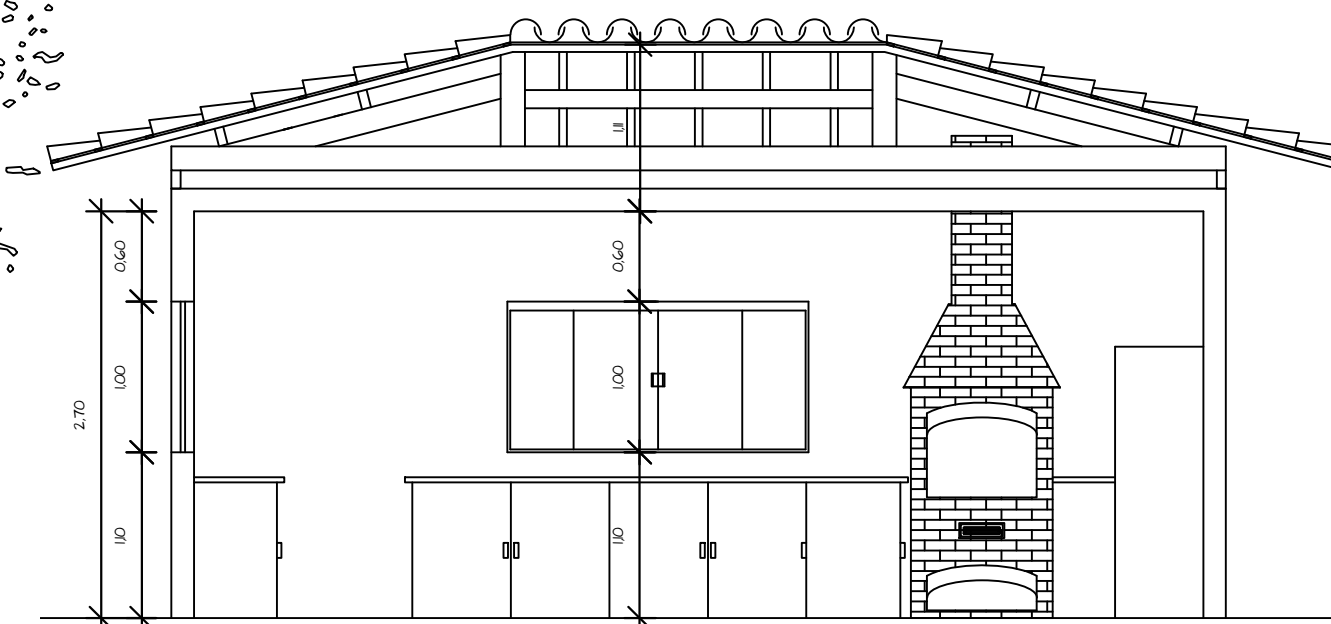

CORTE AA
ESCALA: 1:50

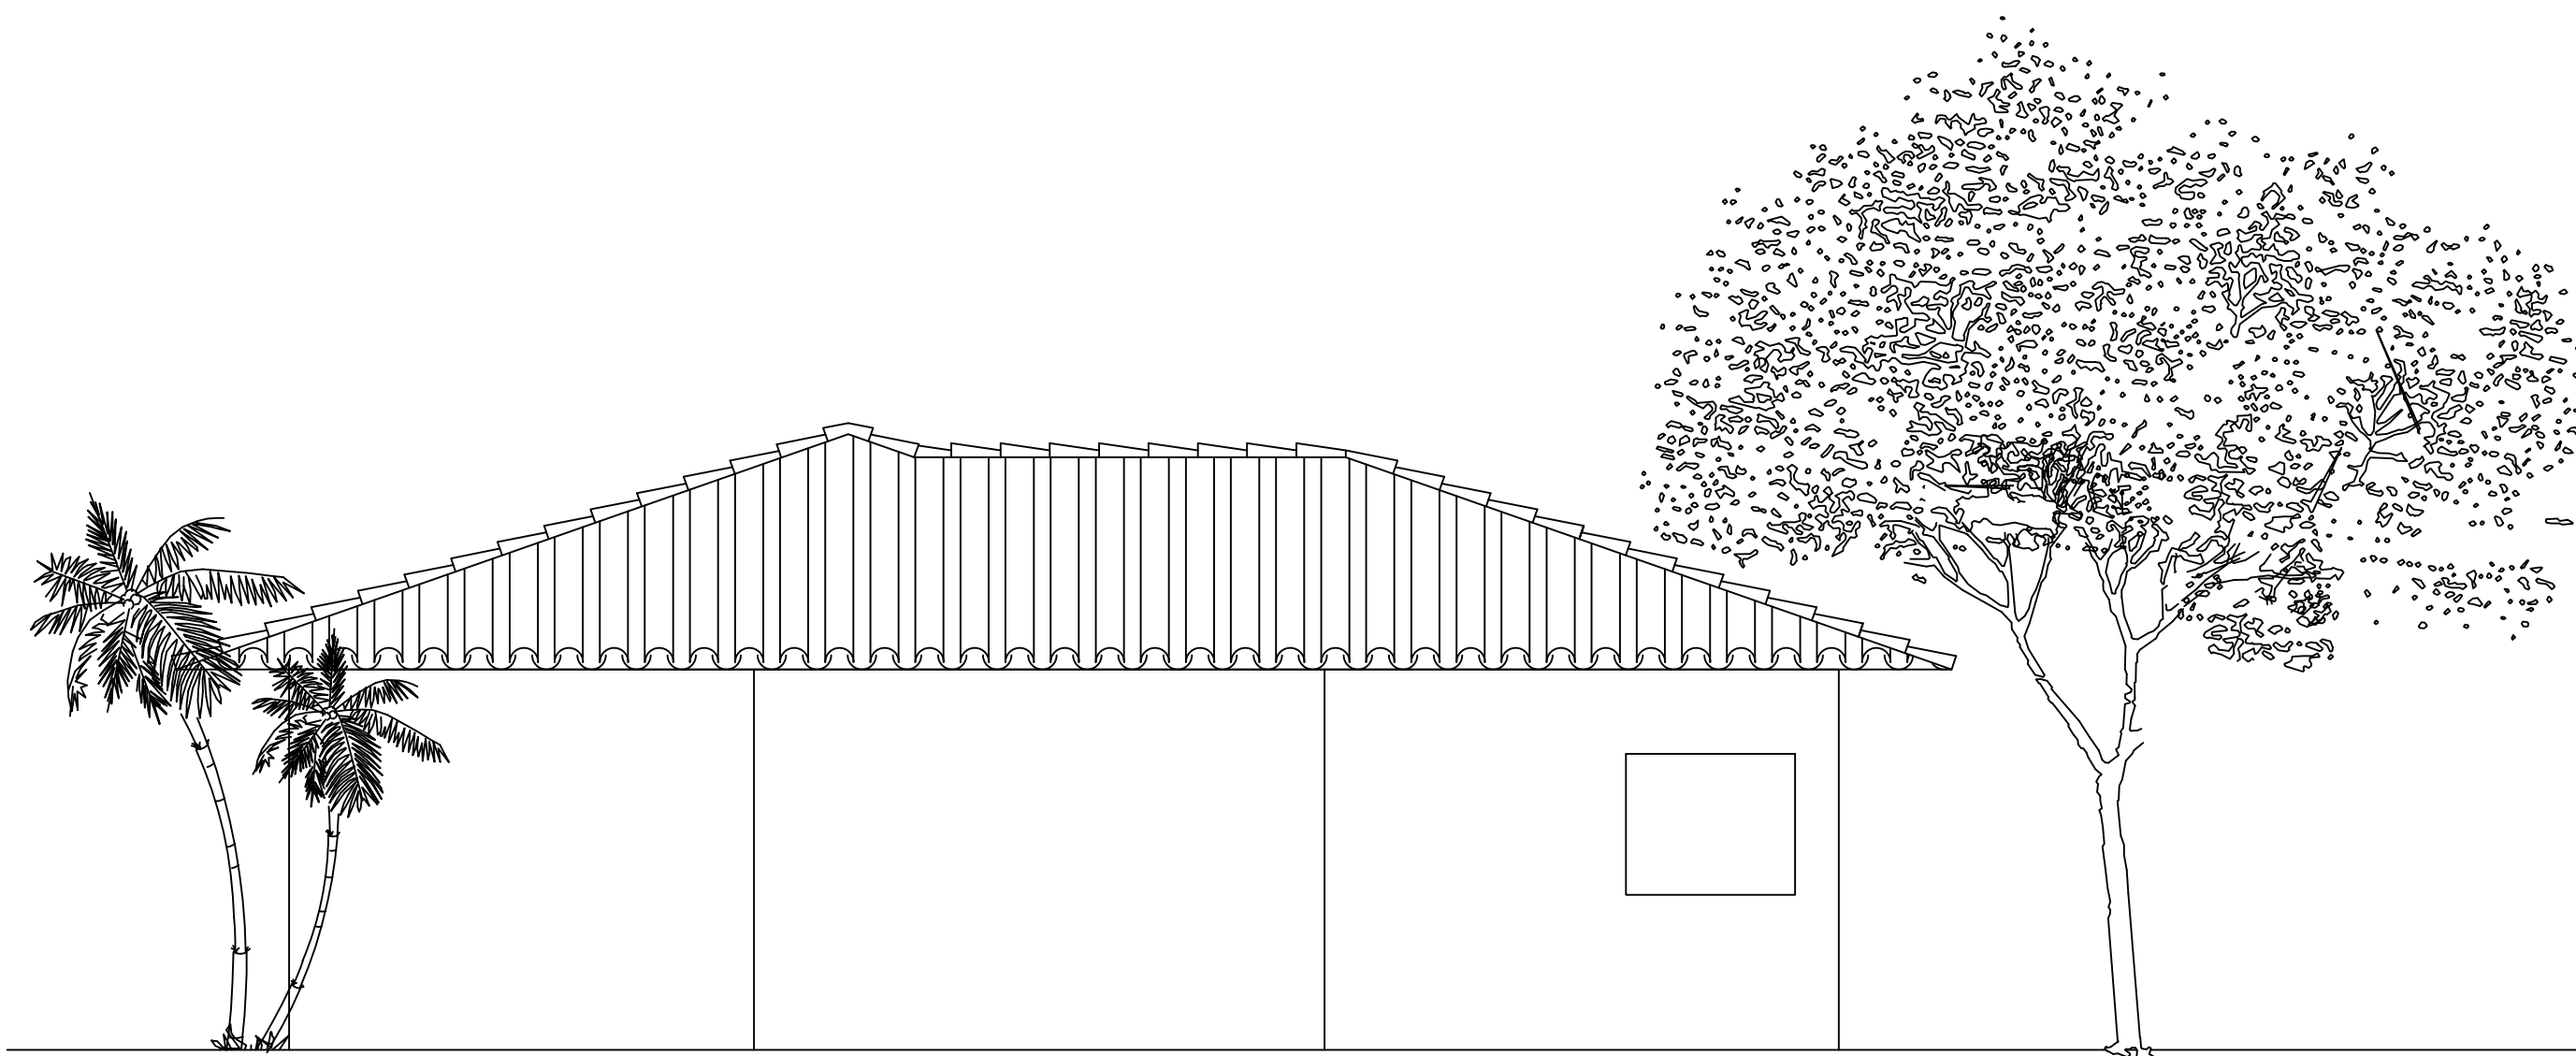

FACHADA POSTERIOR
ESCALA: 1:50

UNIVERSIDADE CATÓLICA DE BRASÍLIA - UCB

DISCIPLINA ATELÊ DE PROJETO ARQUITETÔNICO I

CONTEÚDO FACHADAS: FRONTAL E POSTERIOR
CORTE AA

TURMA DATA ESCALA FRANCHA
GPA01M0049 DEZ/2018 1:50 04/05
PROFESSOR NELTON KETI BORGES

ALUNO ÉRIC SEICHI YAMADA KACHIYAMA MATRÍCULA UC18100855