


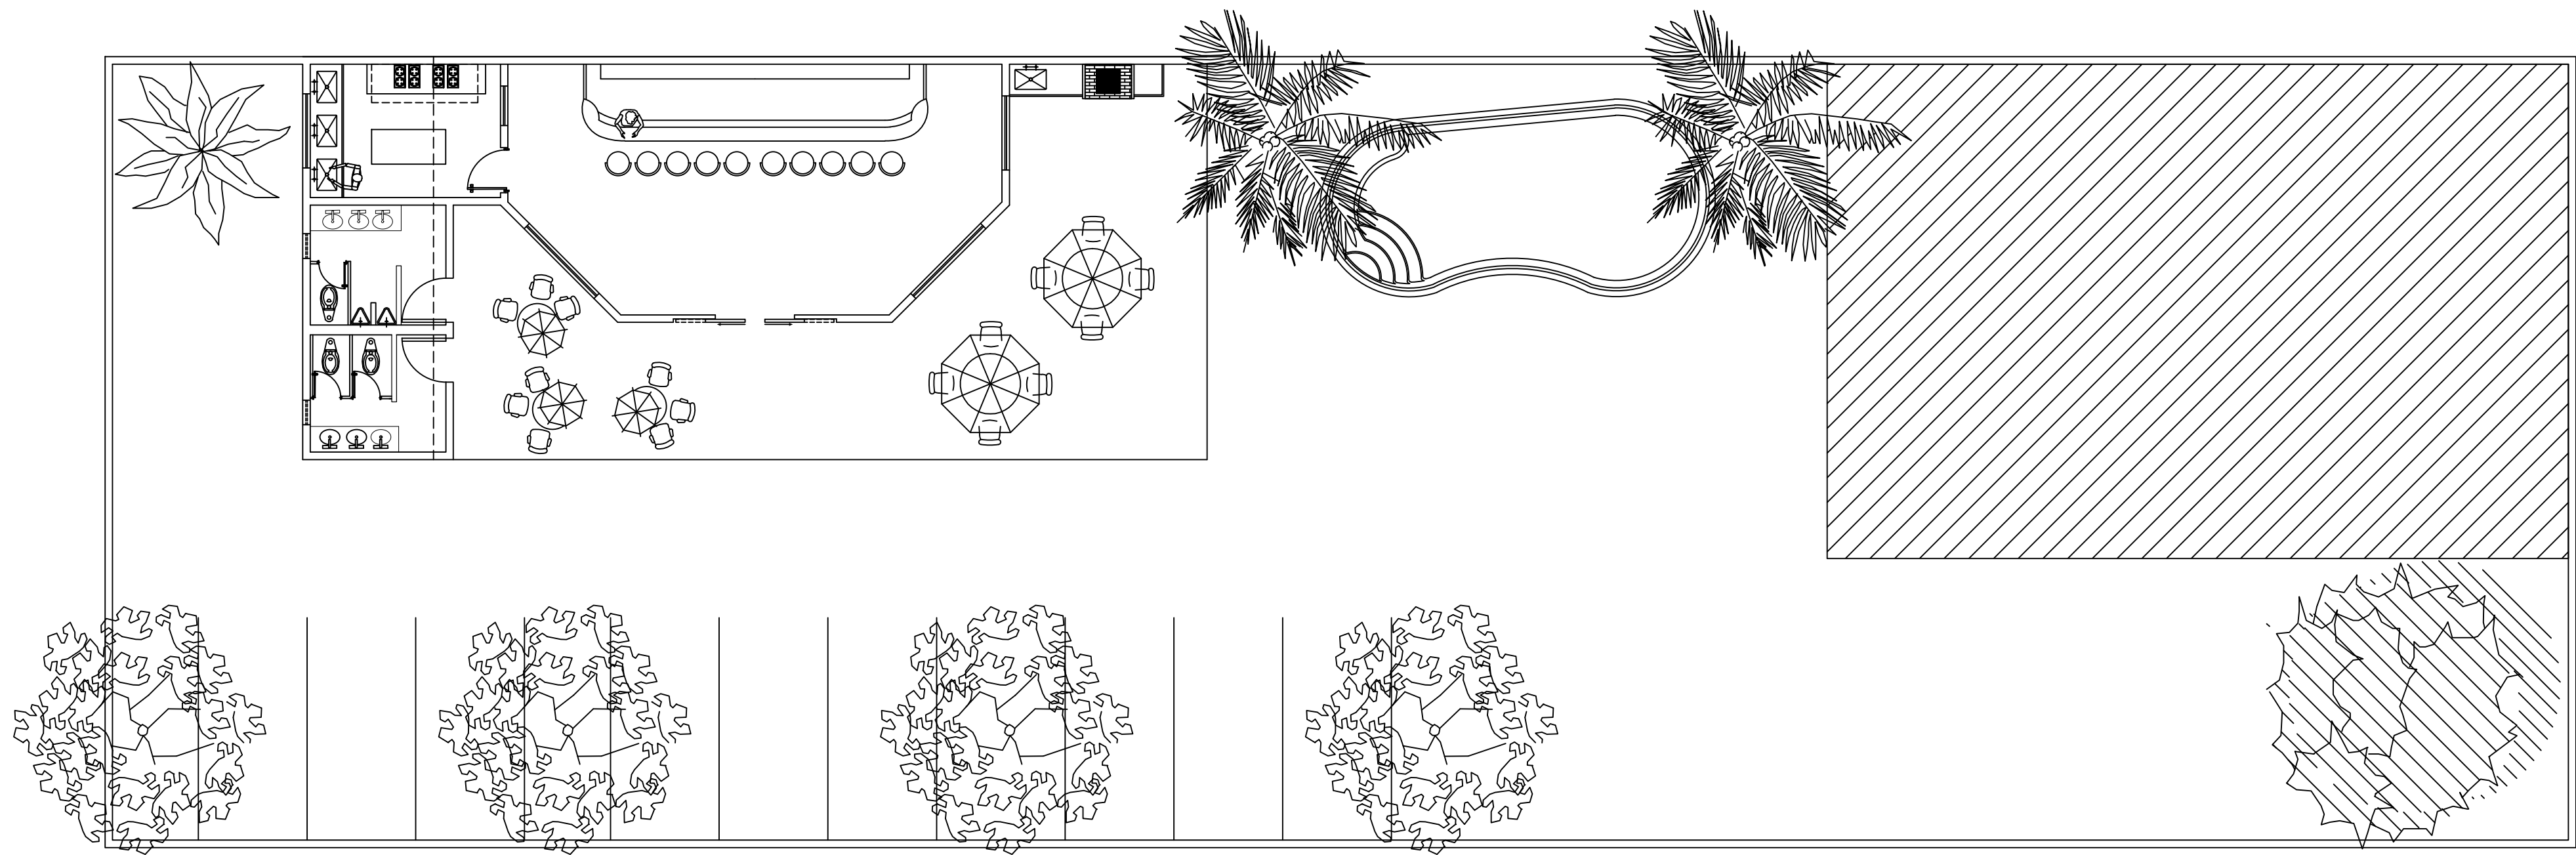

UNIVERSIDADE CATÓLICA DE BRASÍLIA - UCB				
DISCIPLINA		ATELIÊ DE PROJETO ARQUITETÔNICO I		
CONTEÚDO		PLANTA BAIXA / PLANTA DE IMPLANTAÇÃO		
CAU	TURMA	DATA	ESCALA	FRANCHA
	GPAOIM0049	NOV/2018	1:100	01/02
	PROFESSOR	WAGNER PANGONI DOS SANTOS		
ALUNO	ÉRIC SEICHI YAMADA KACHIYAMA		MATRICULA	UC18100855