



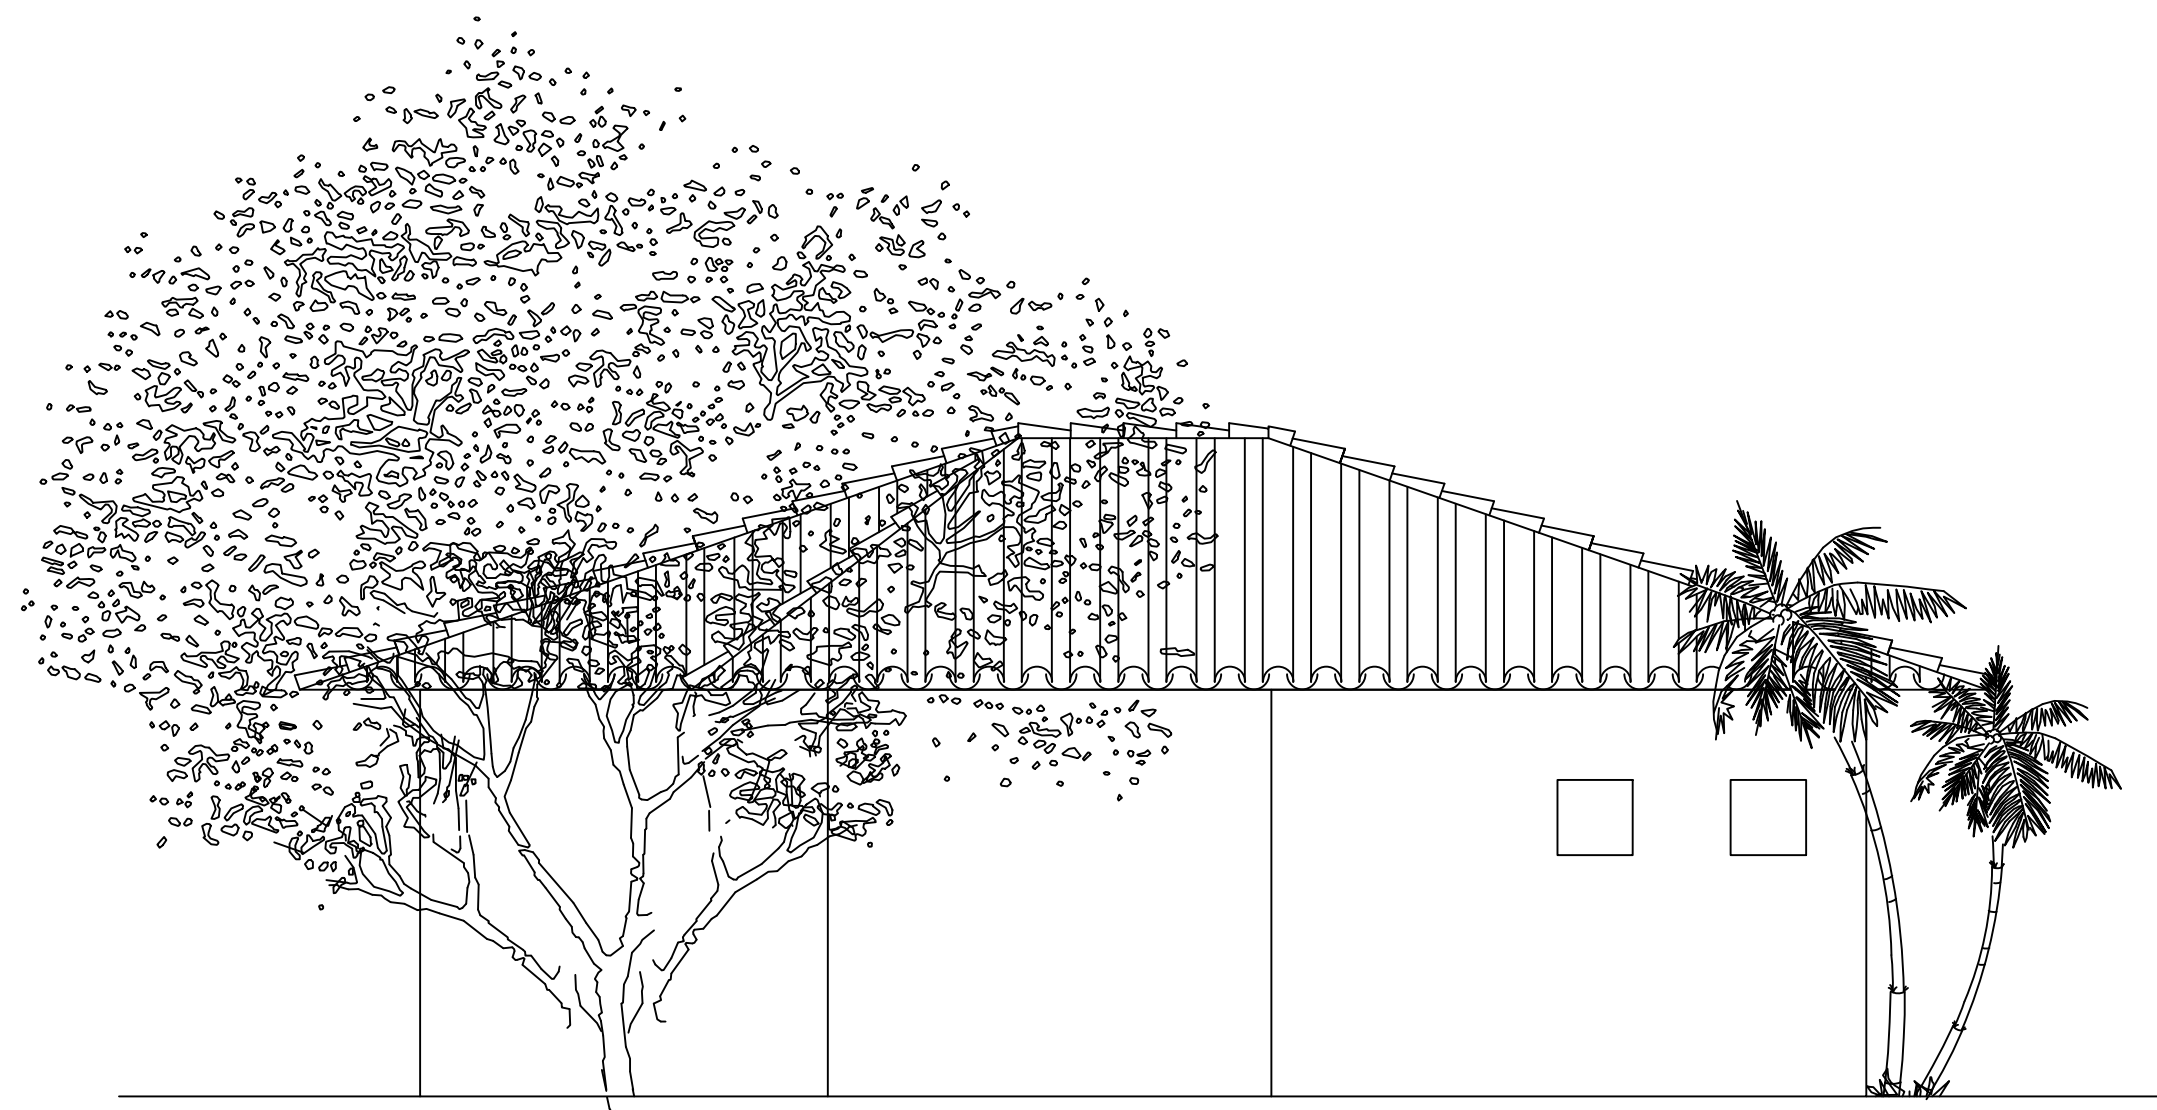

FACHADA LATERAL DIREITA
ESCALA: 1:50

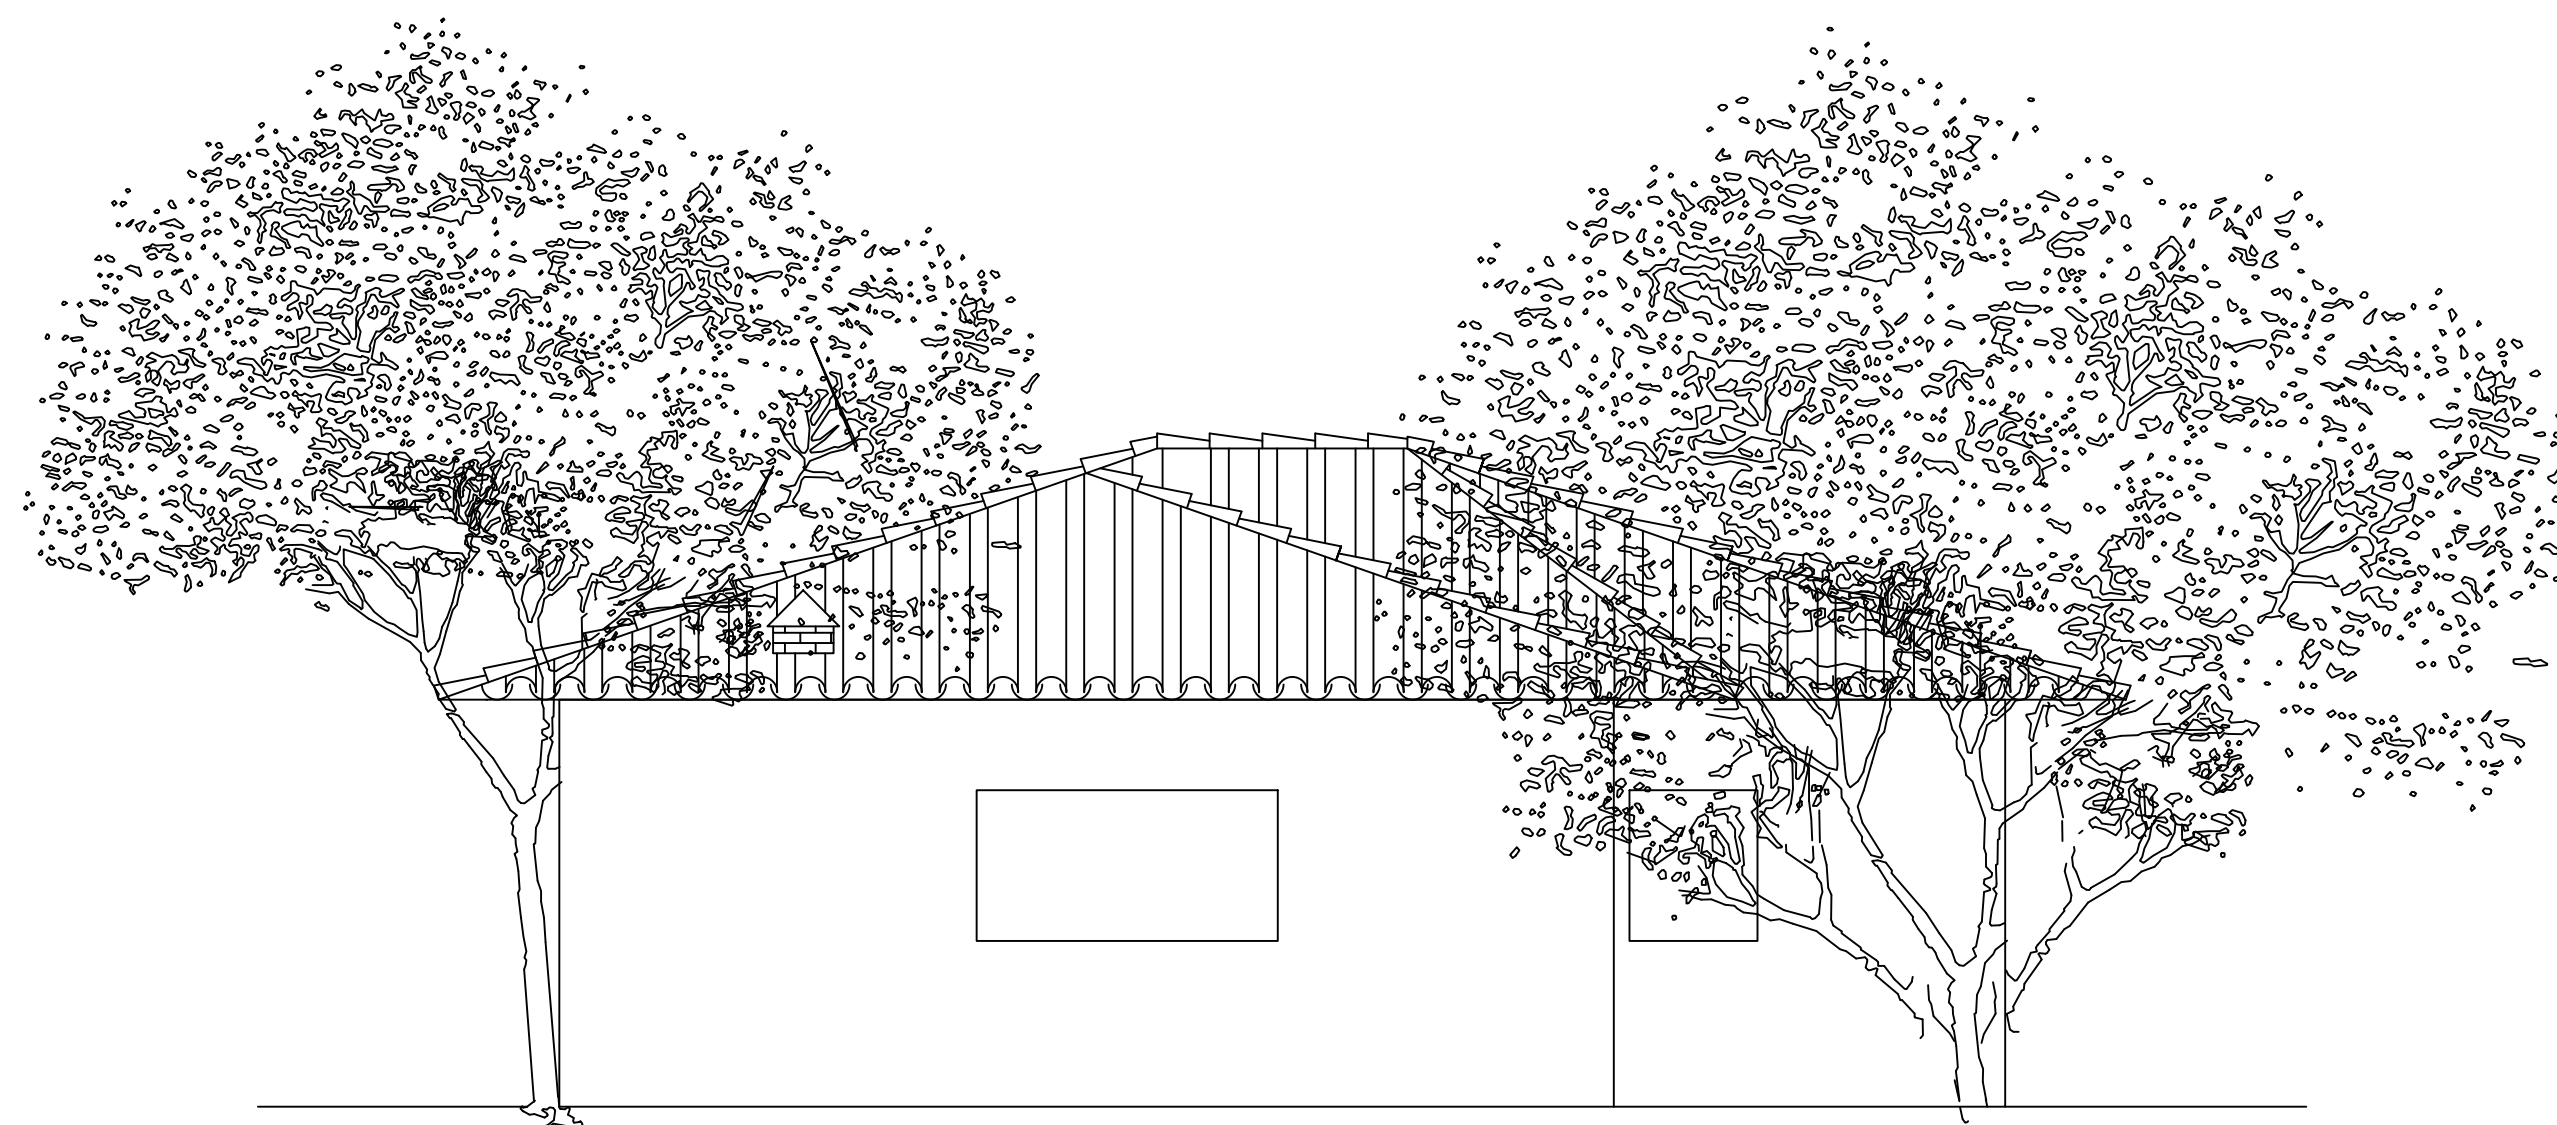

FACHADA LATERAL ESQUERDA
ESCALA: 1:50

UNIVERSIDADE CATÓLICA DE BRASÍLIA - UCB

DISCIPLINA ATELÊ DE PROJETO ARQUITETÔNICO I

CONTEÚDO FACHADAS LATERAIS DIREITA E ESQUERDA

TURMA	DATA	ESCALA	FRANCHA
GPA01M0049	DEZ/2018	1:50	05/05
PROFESSOR	NELTON KETI BORGES		
ALUNO	ÉRIC SEICHI YAMADA KACHIYAMA		MATRÍCULA UC18100855